
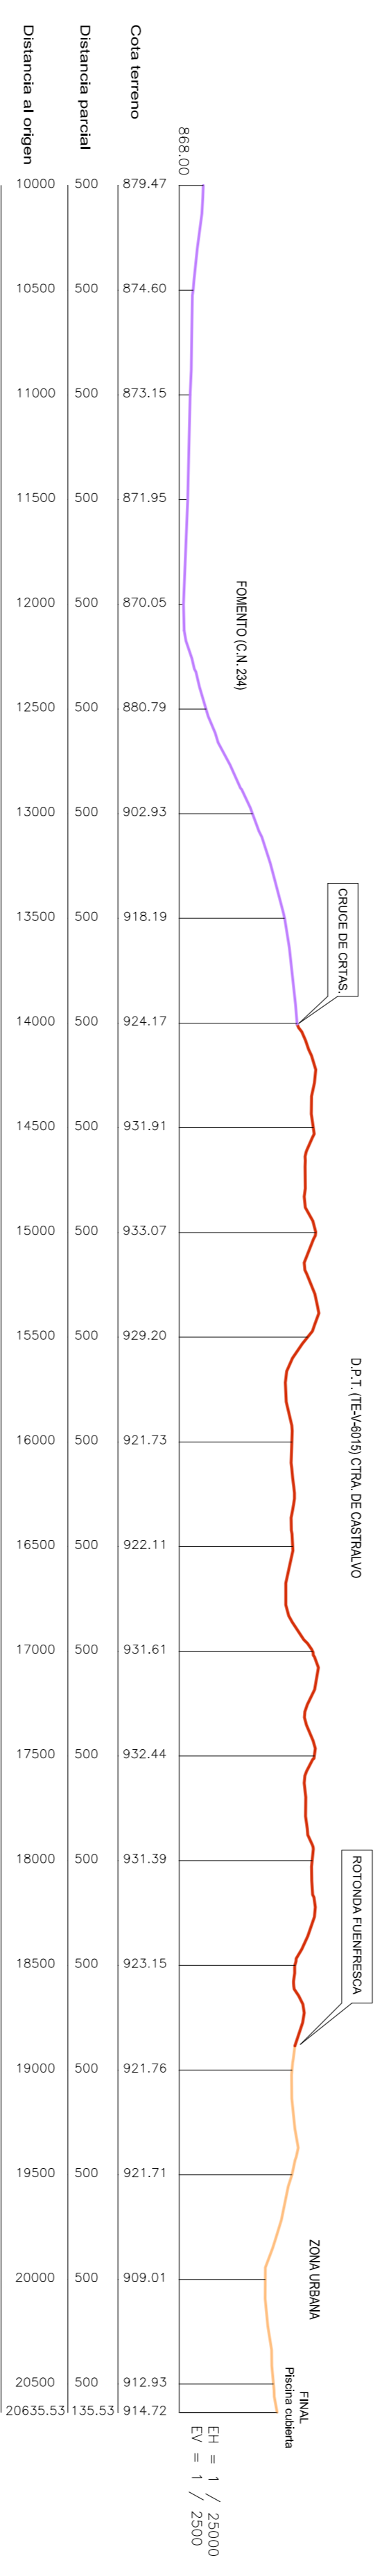


15-55/01	01	27-02-02	LONGITUDINAL.DWG
CÓDIGO	ED.	FECHA	PROYECTO

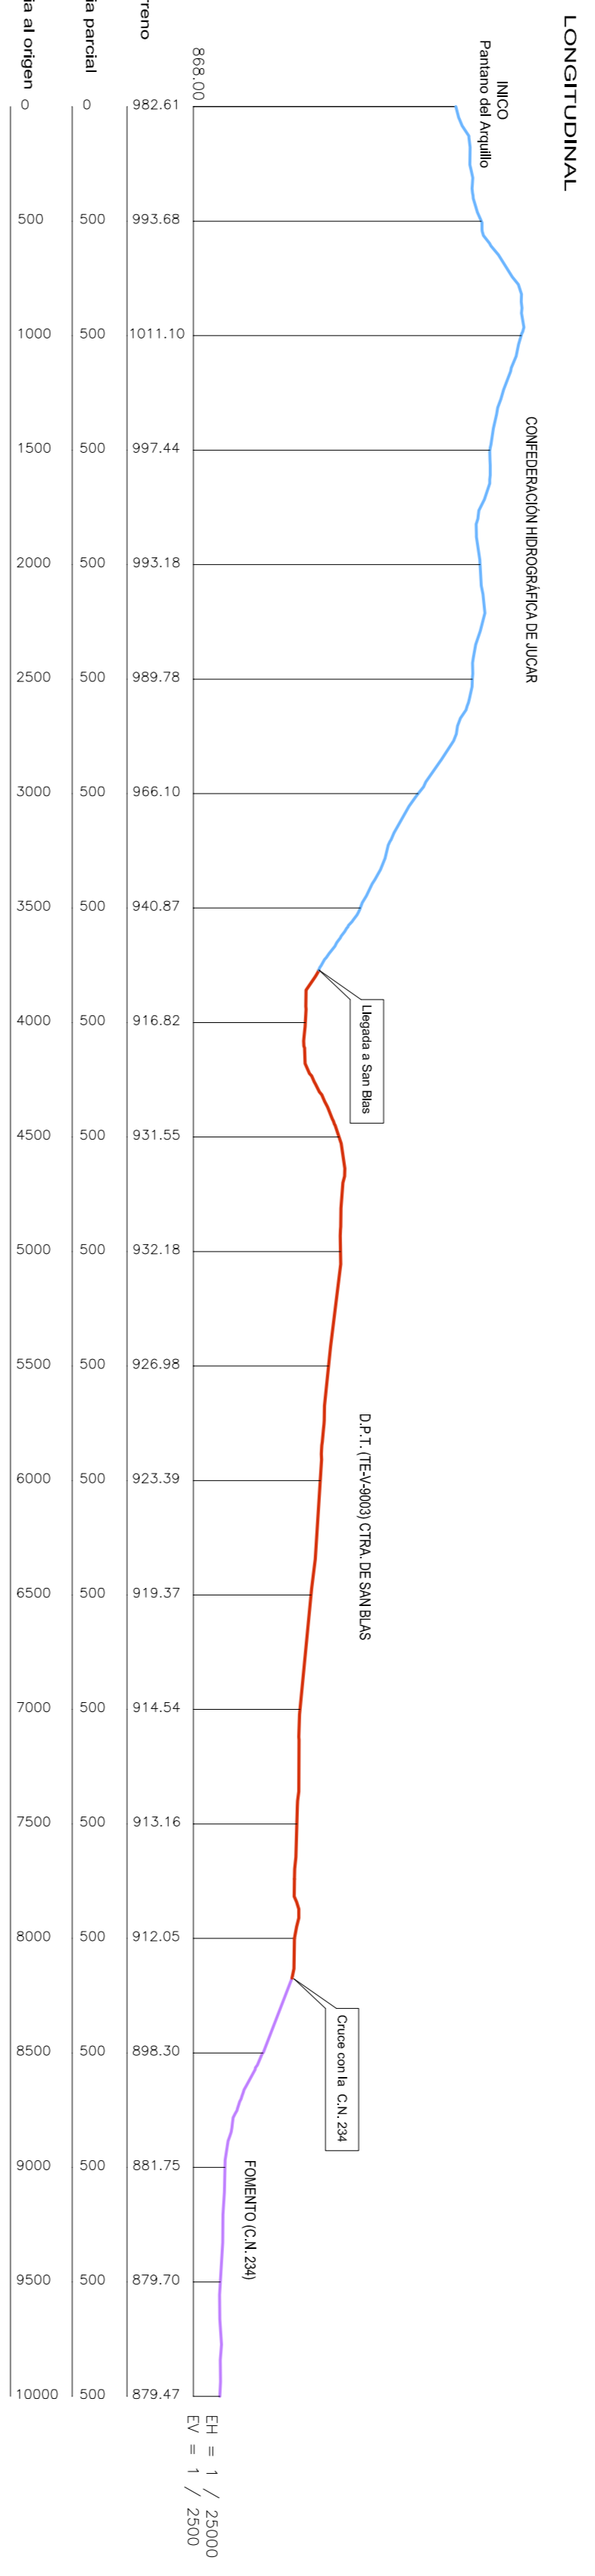

- CONSERVACION HIDROGRAFICA DE JIJAR
- D.P.T. (TEVA-800) CTRL DE SANIBIAS
- D.P.T. (TEVA-800) CTRL DE CASTILLO
- FOQUENTO (CN.29)
- ZONA URBANA

**CARRERA DE TRIATLÓN**  
**LONGITUDINAL TRAMO CICLISTA**  
**SERVICIO MUNICIPAL DE DEPORTES**  
**TERUEL**